



# Plano zócalo "Salida a Zona de Seguridad"

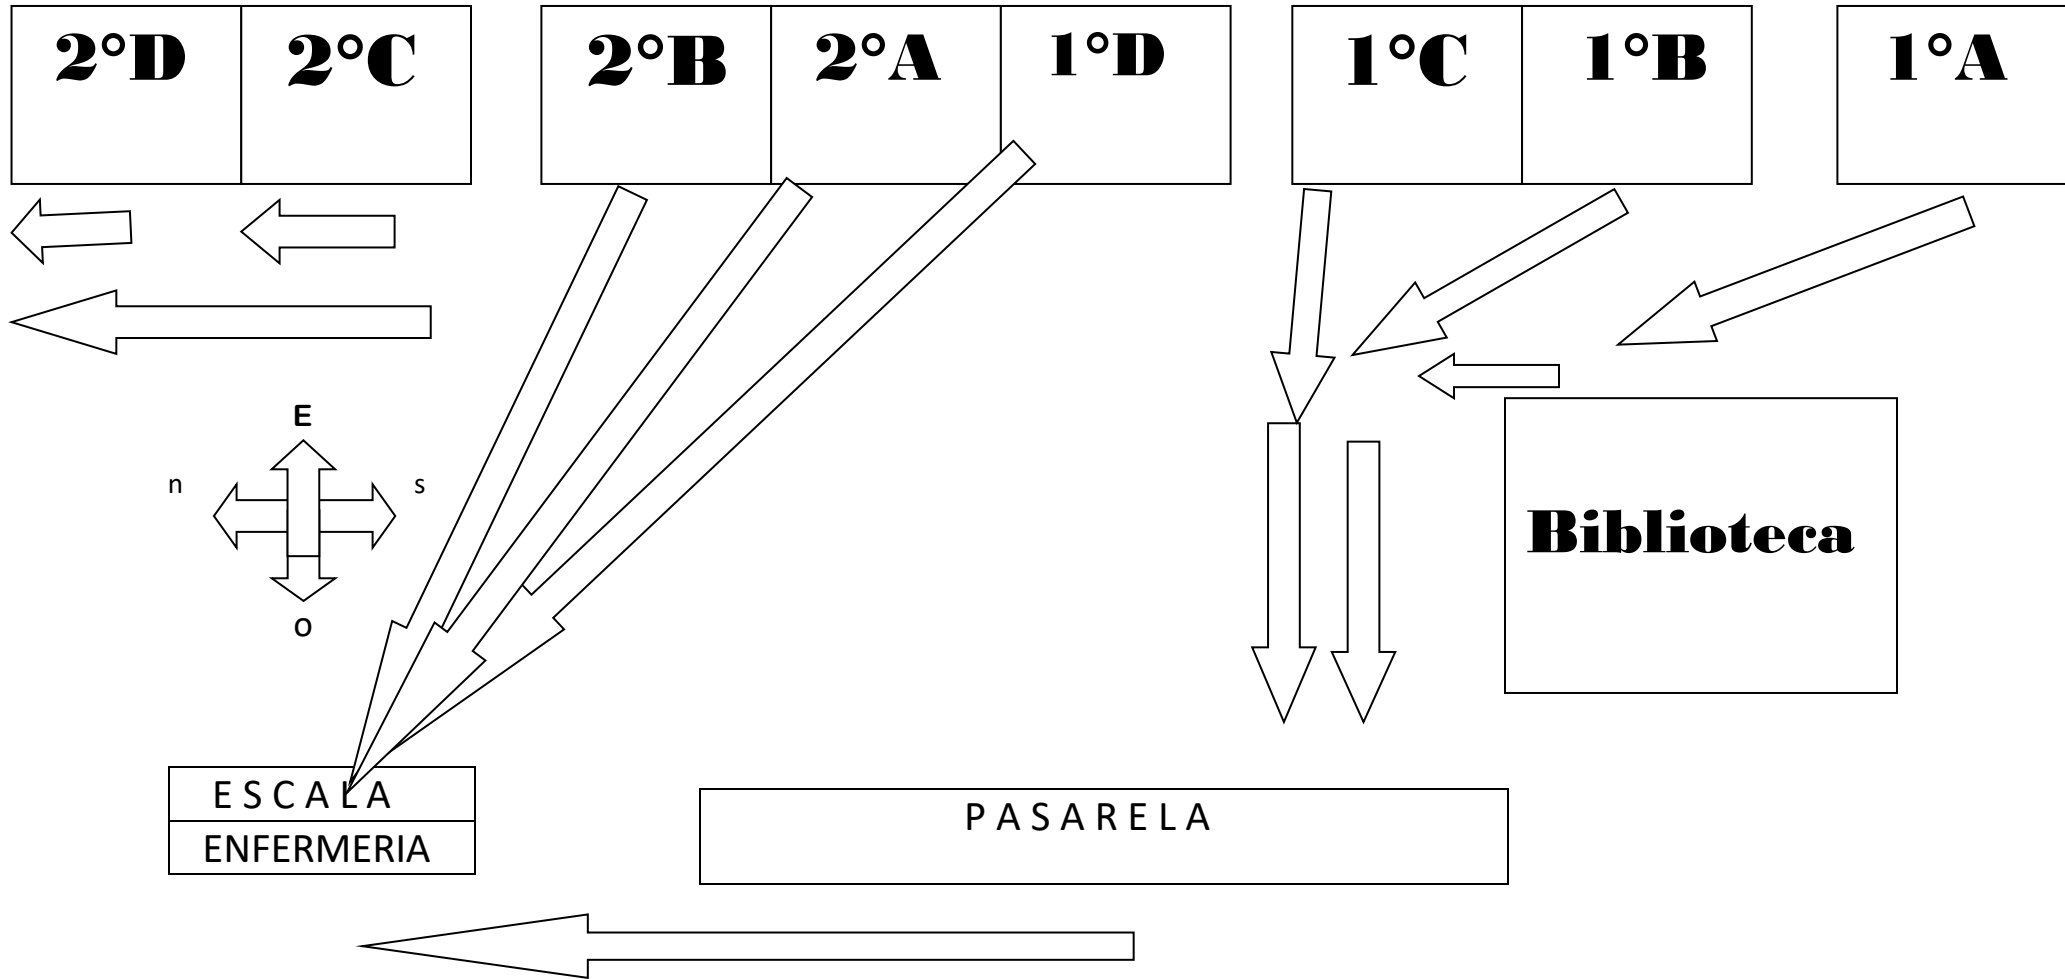

# Salida hacia

## Zona Seguridad

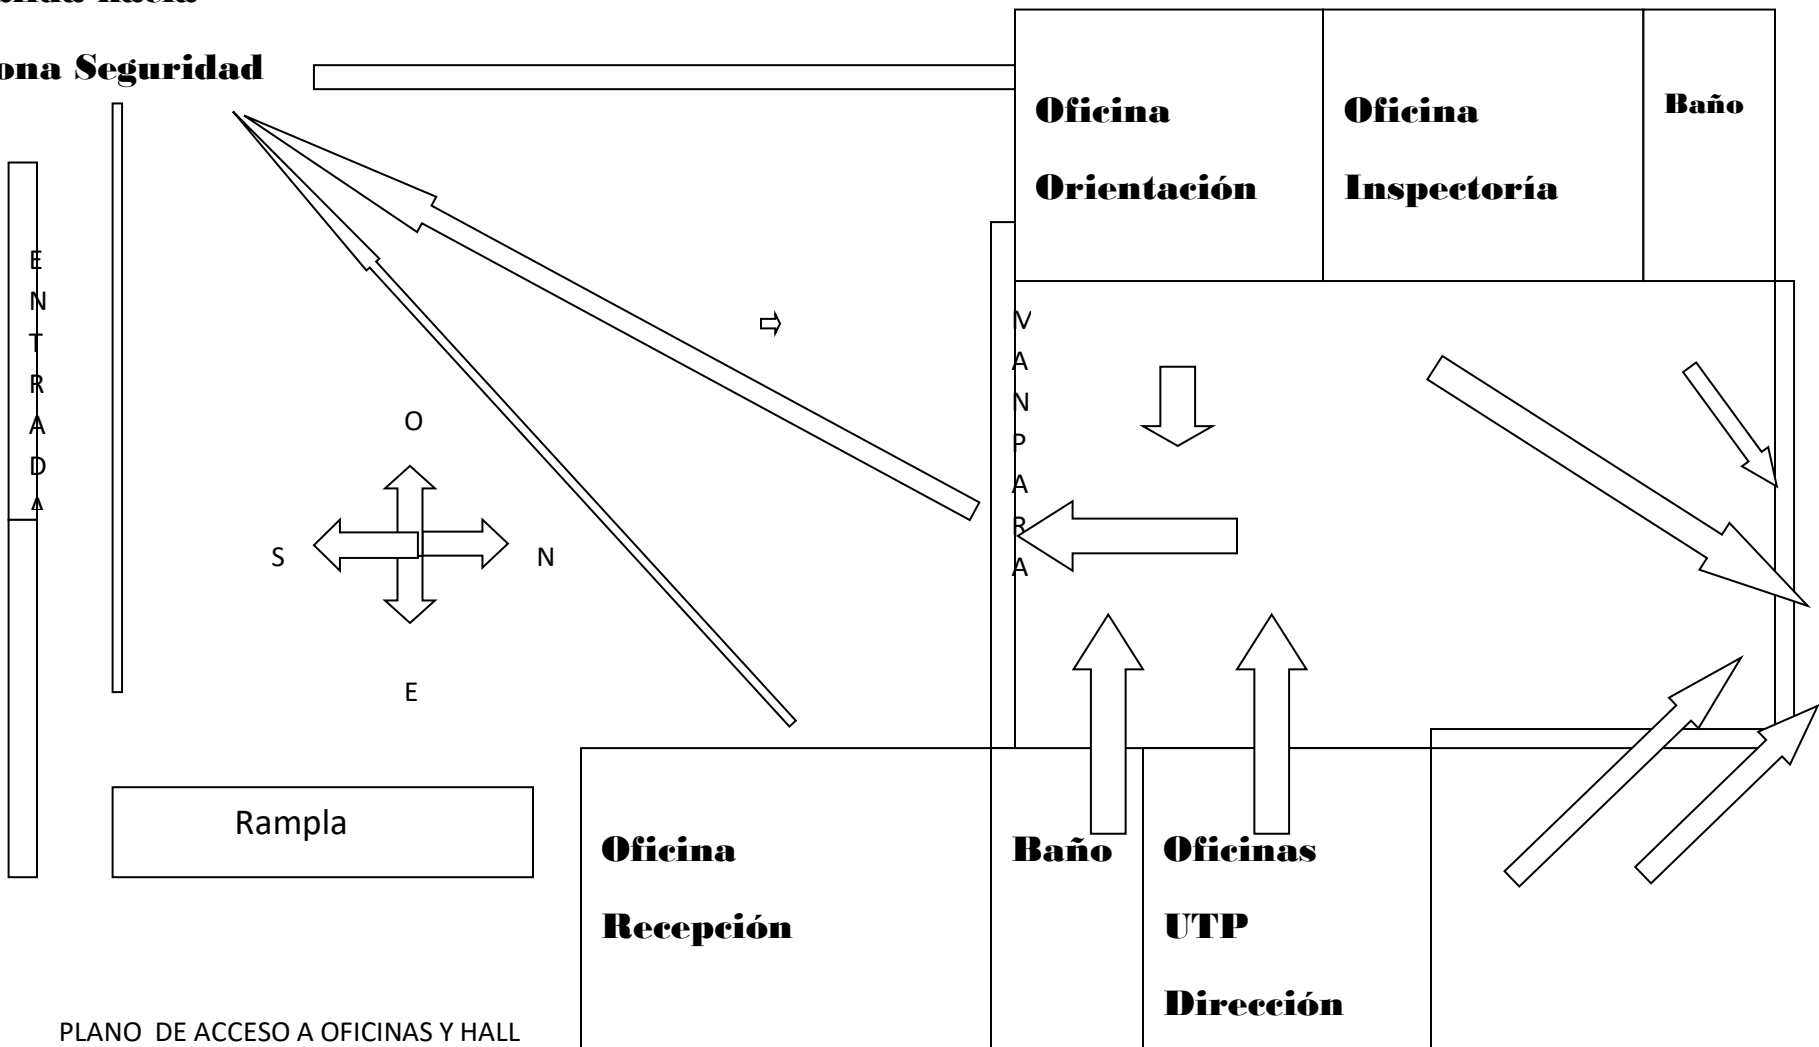


PLANO DE ACCESO A OFICINAS Y HALL


DEL ESTABLECIMIENTO.

“SALIDA HACIA ZONA SEGURIDAD

# Plano 2º piso "Bajar a Zona de Seguridad"

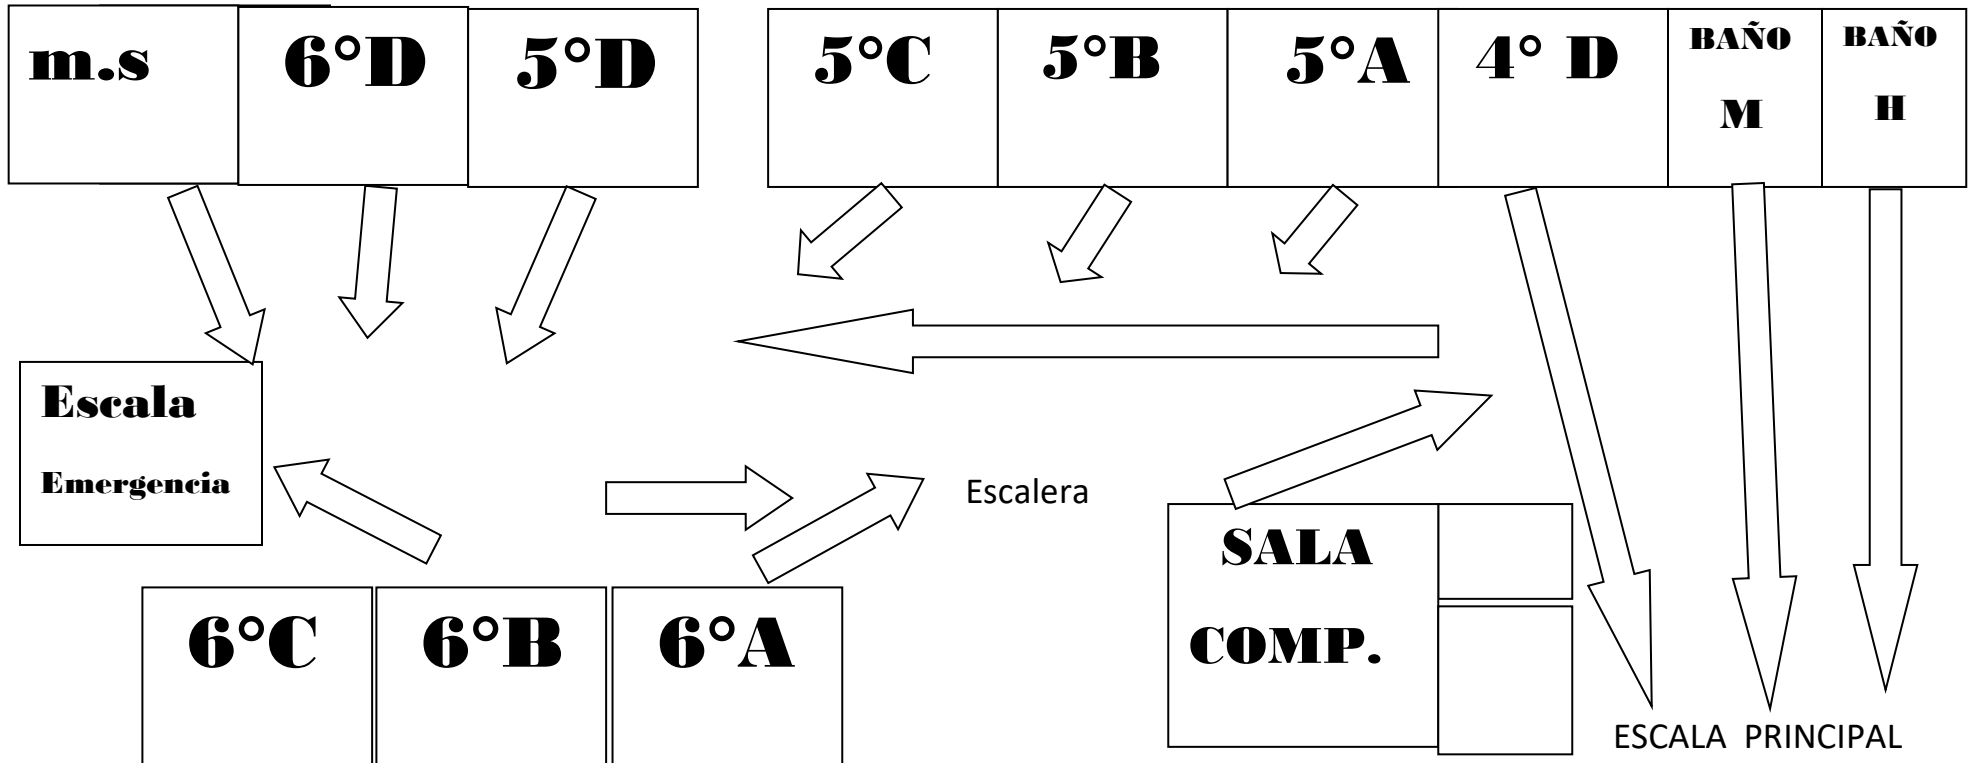

# Plano 1° piso “Bajar a Zona de Seguridad”.

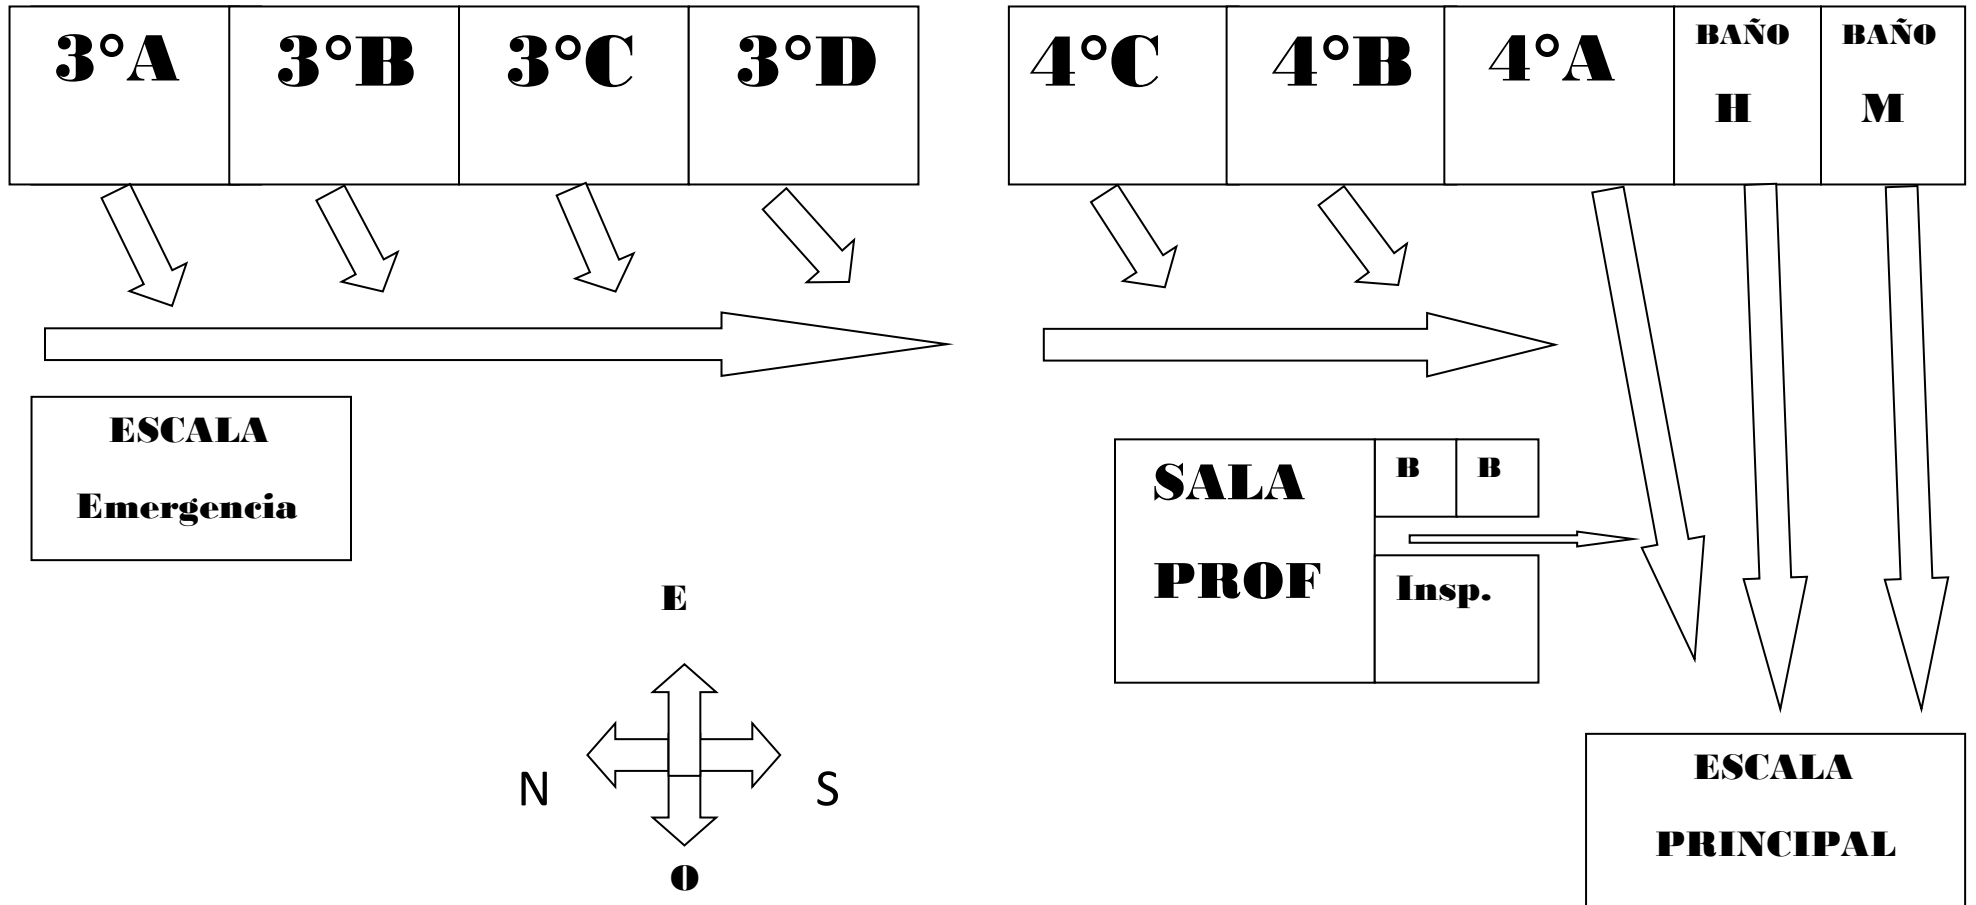

# Plano ubicación de Cursos en: "Zona Segura"

